


Wohnen im Posthof

Geschäftslokal G2 Erdgeschoss

Geschäftsfläche 62,33 m²
Abteil 3,67 m²
Raumhöhe 2,80 m

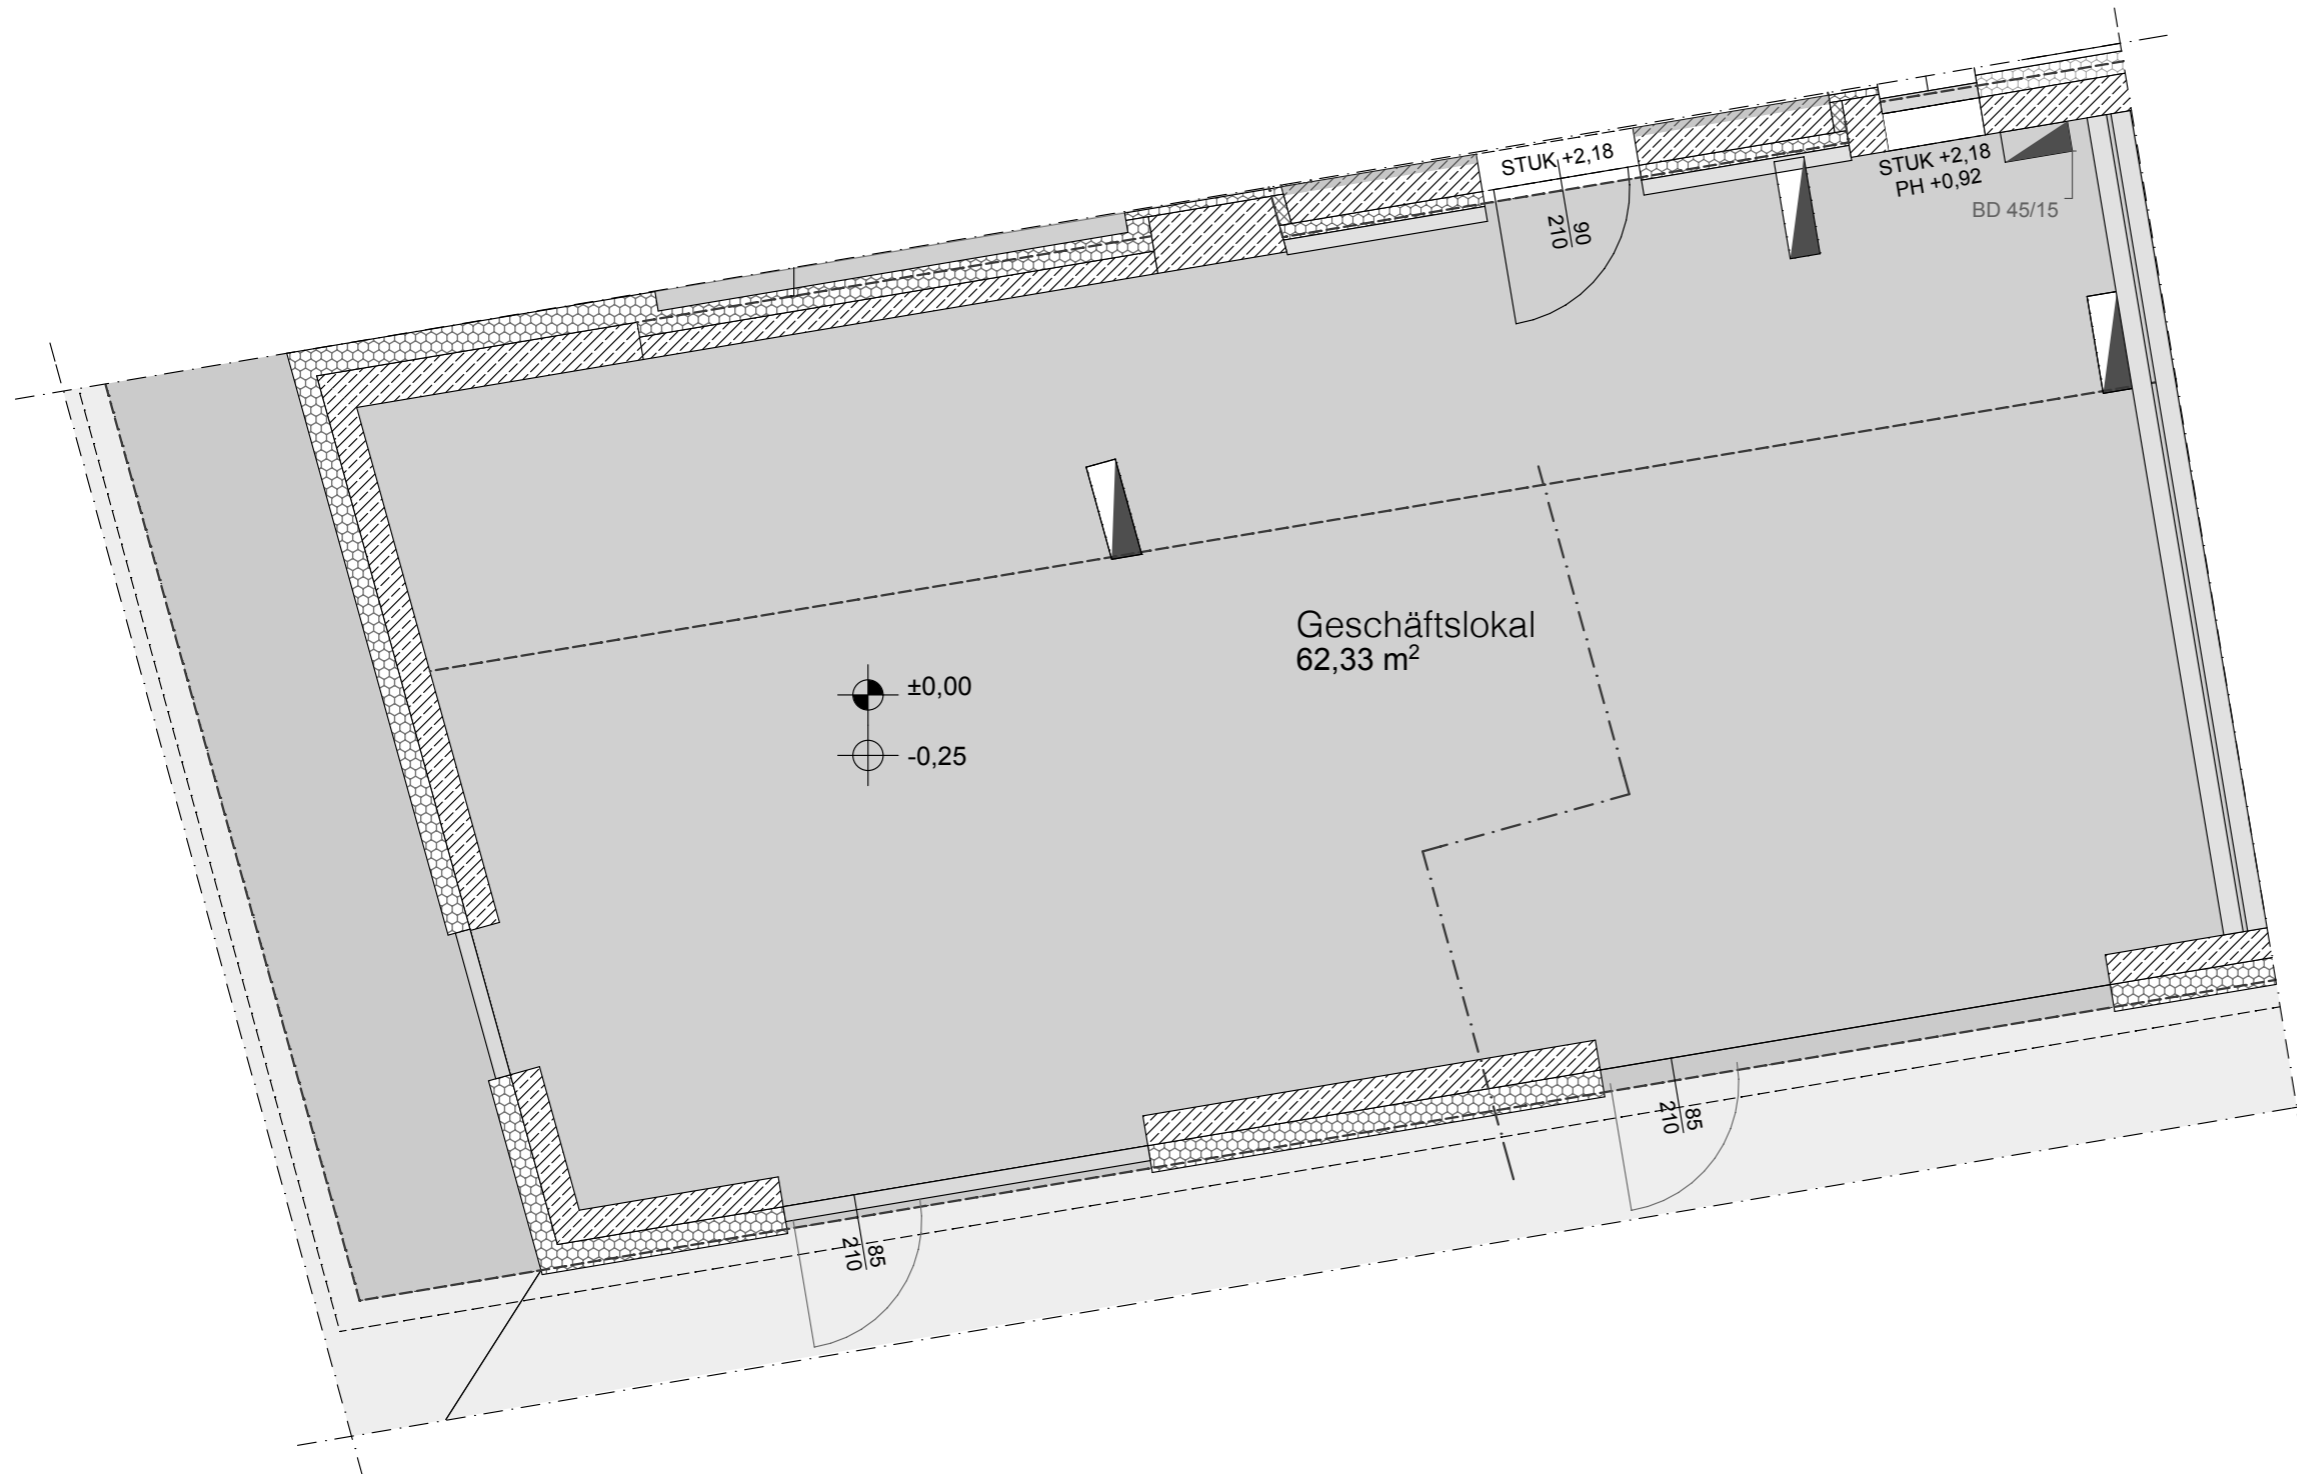

Übersicht Erdgeschoss_Wohngebäude



Ansicht SO

FE Immobilien GmbH
Speckbacherstr. 1
6380 St. Johann i. T.