

# Wohnen im Posthof

## Geschäftslokal G3 Erdgeschoss


Geschäftsfläche 61,19 m<sup>2</sup>  
Abteil 3,67 m<sup>2</sup>  
Raumhöhe 3,68 m



Übersicht Erdgeschoss\_Wohngebäude



Ansicht SO

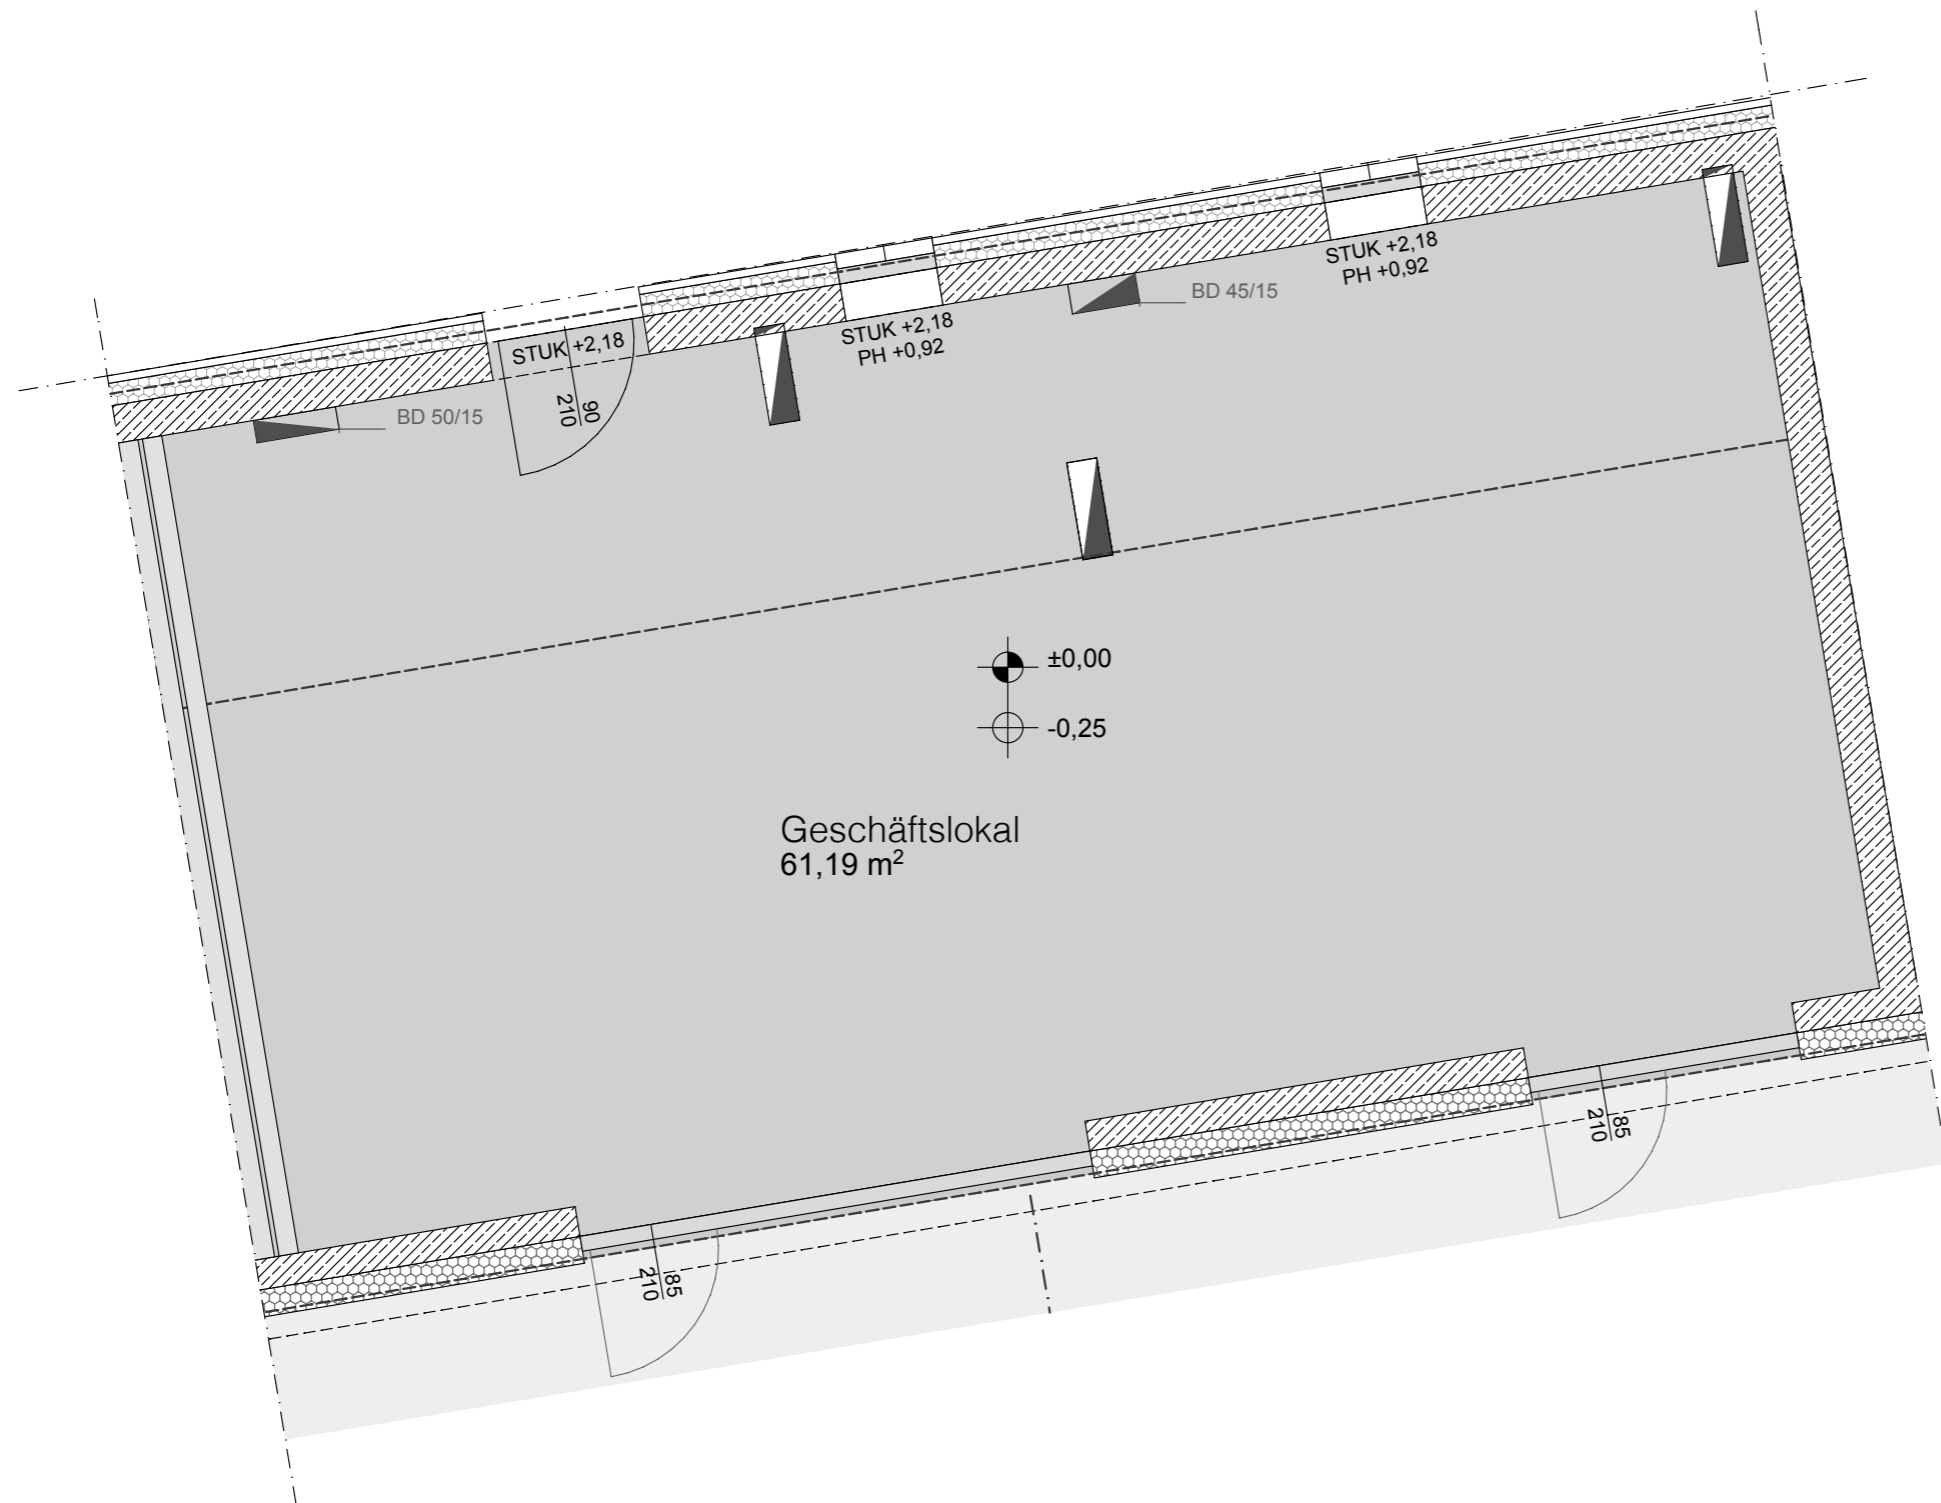

FE Immobilien GmbH  
Speckbacherstr. 1  
6380 St. Johann i. T.