

# Wohnen im Posthof

## Wohnung W11 Obergeschoss 2


Wohnfläche	77,52 m <sup>2</sup>
Loggia	4,00 m <sup>2</sup>
Raumhöhe	2,50 m
Abteil	2,95 m <sup>2</sup>



Übersicht Obergeschoss 2



Ansicht SW

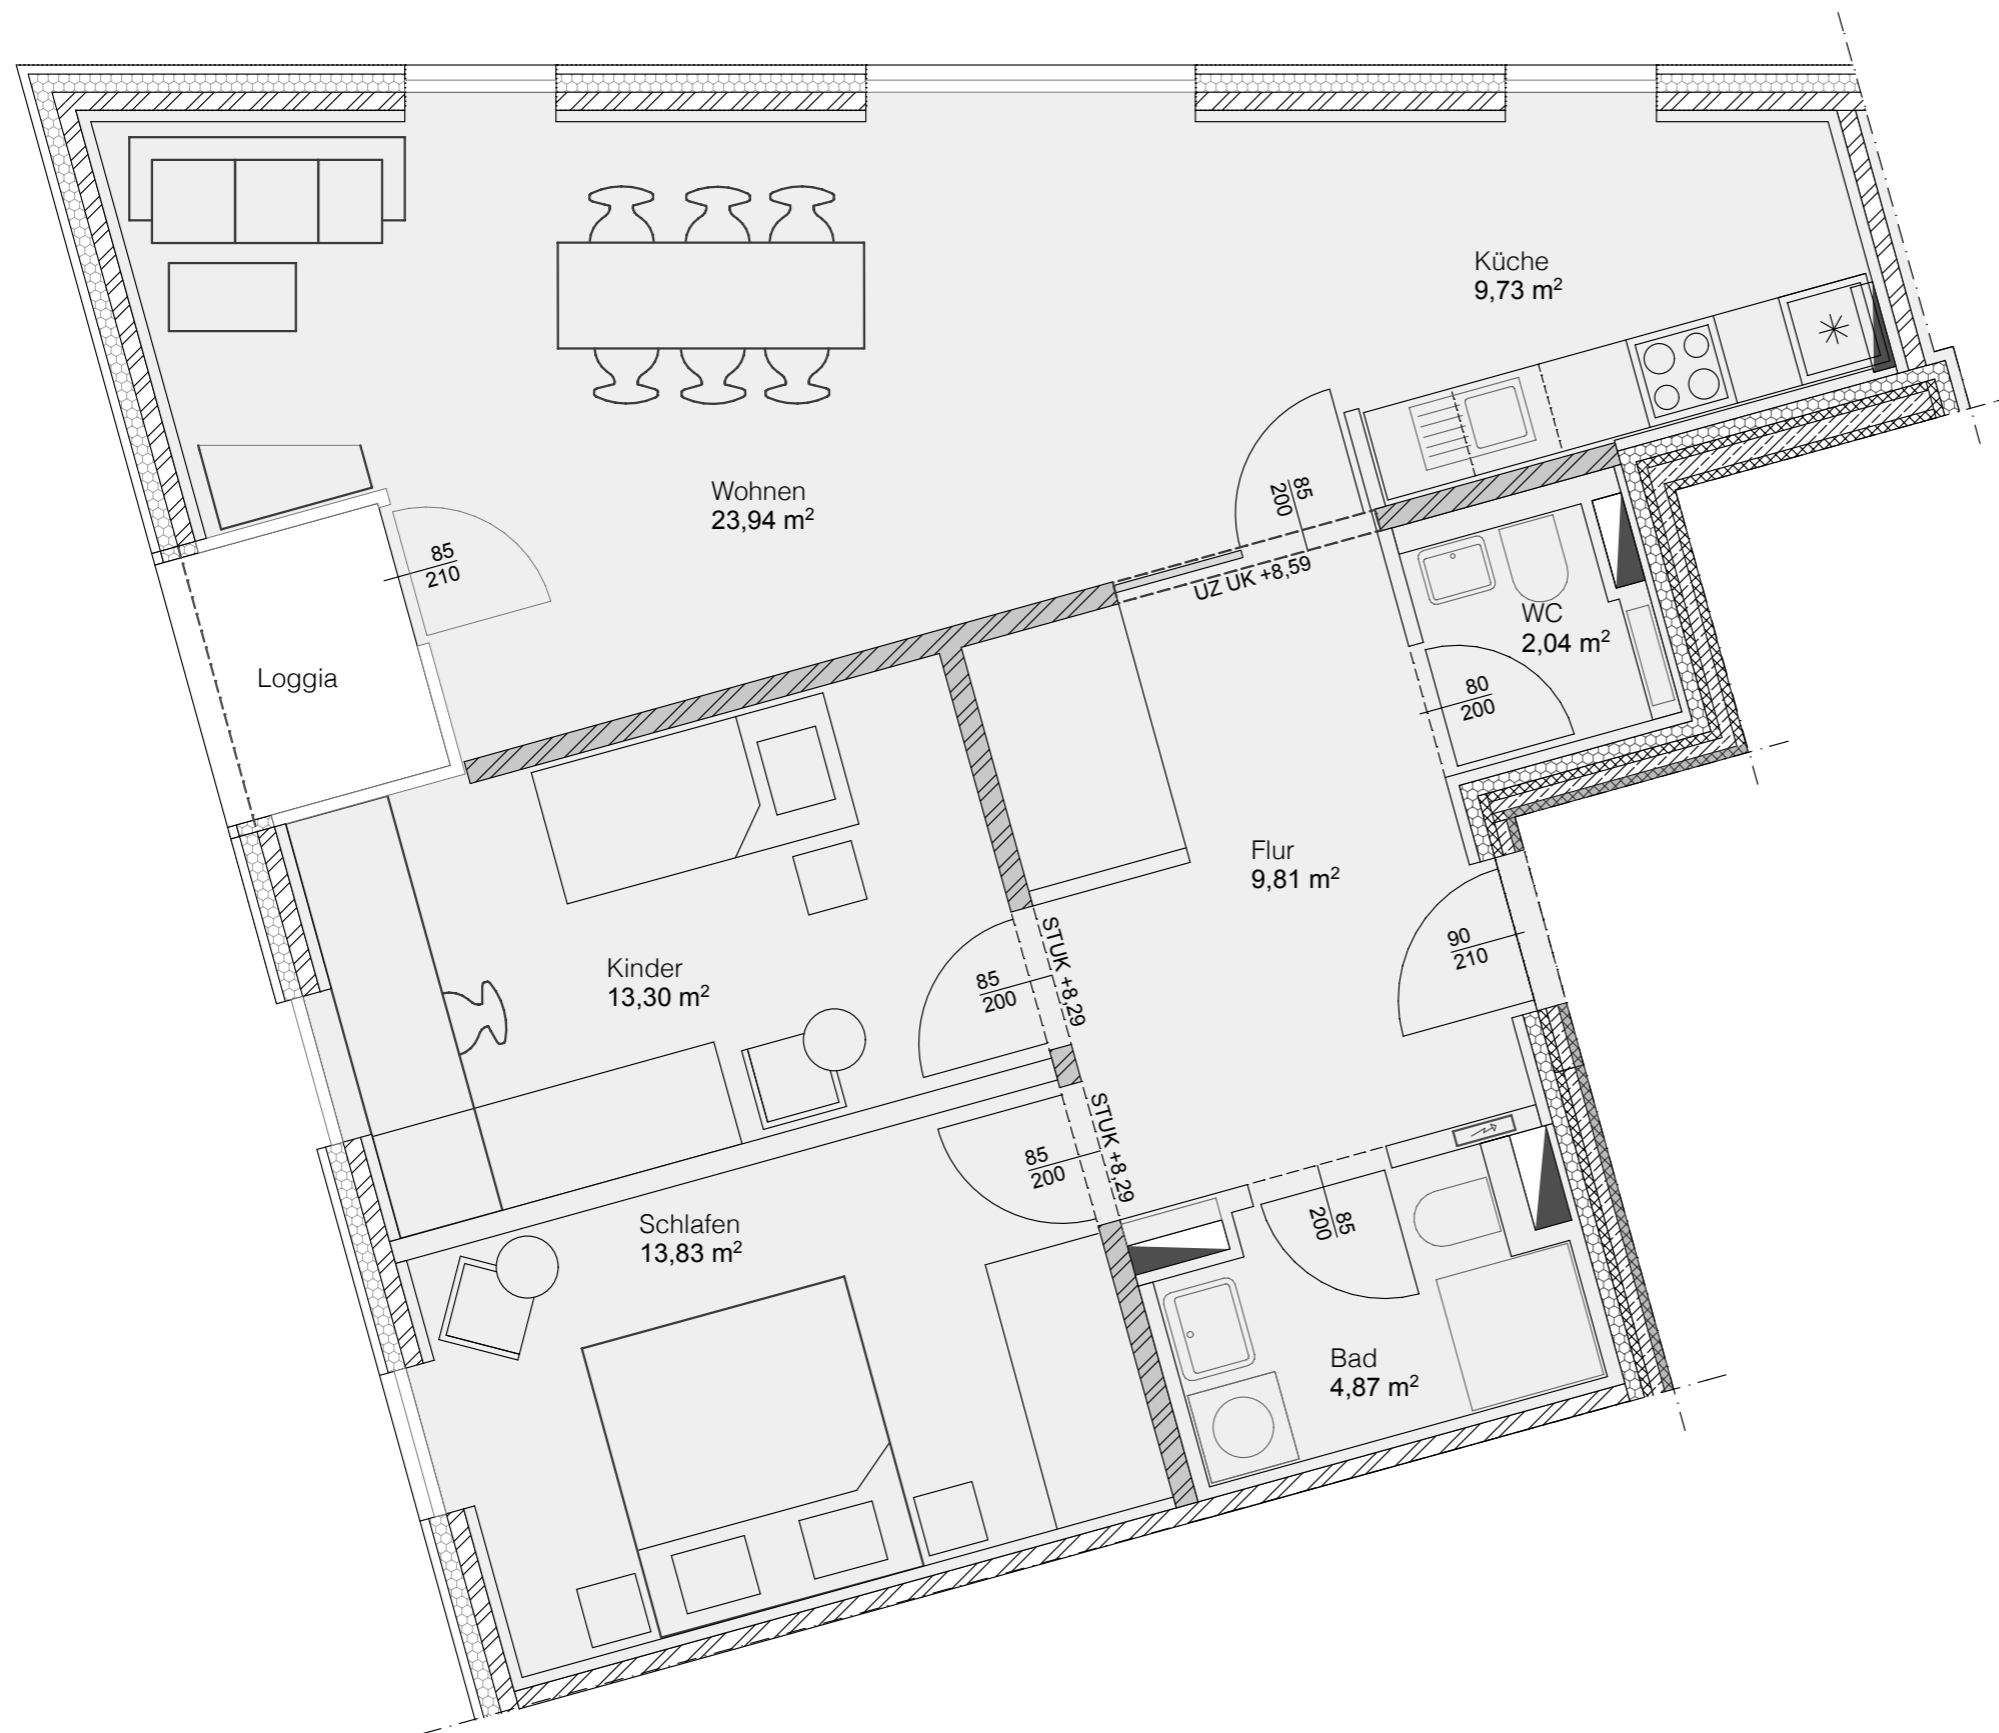

FE Immobilien GmbH  
Speckbacherstr. 1  
6380 St. Johann i. T.