


Wohnen im Posthof

Wohnung W13 Obergeschoss 2

Wohnfläche	49,86 m ²
Loggia	2,62 m ²
Raumhöhe	2,50 m
Abteil	2,92 m ²

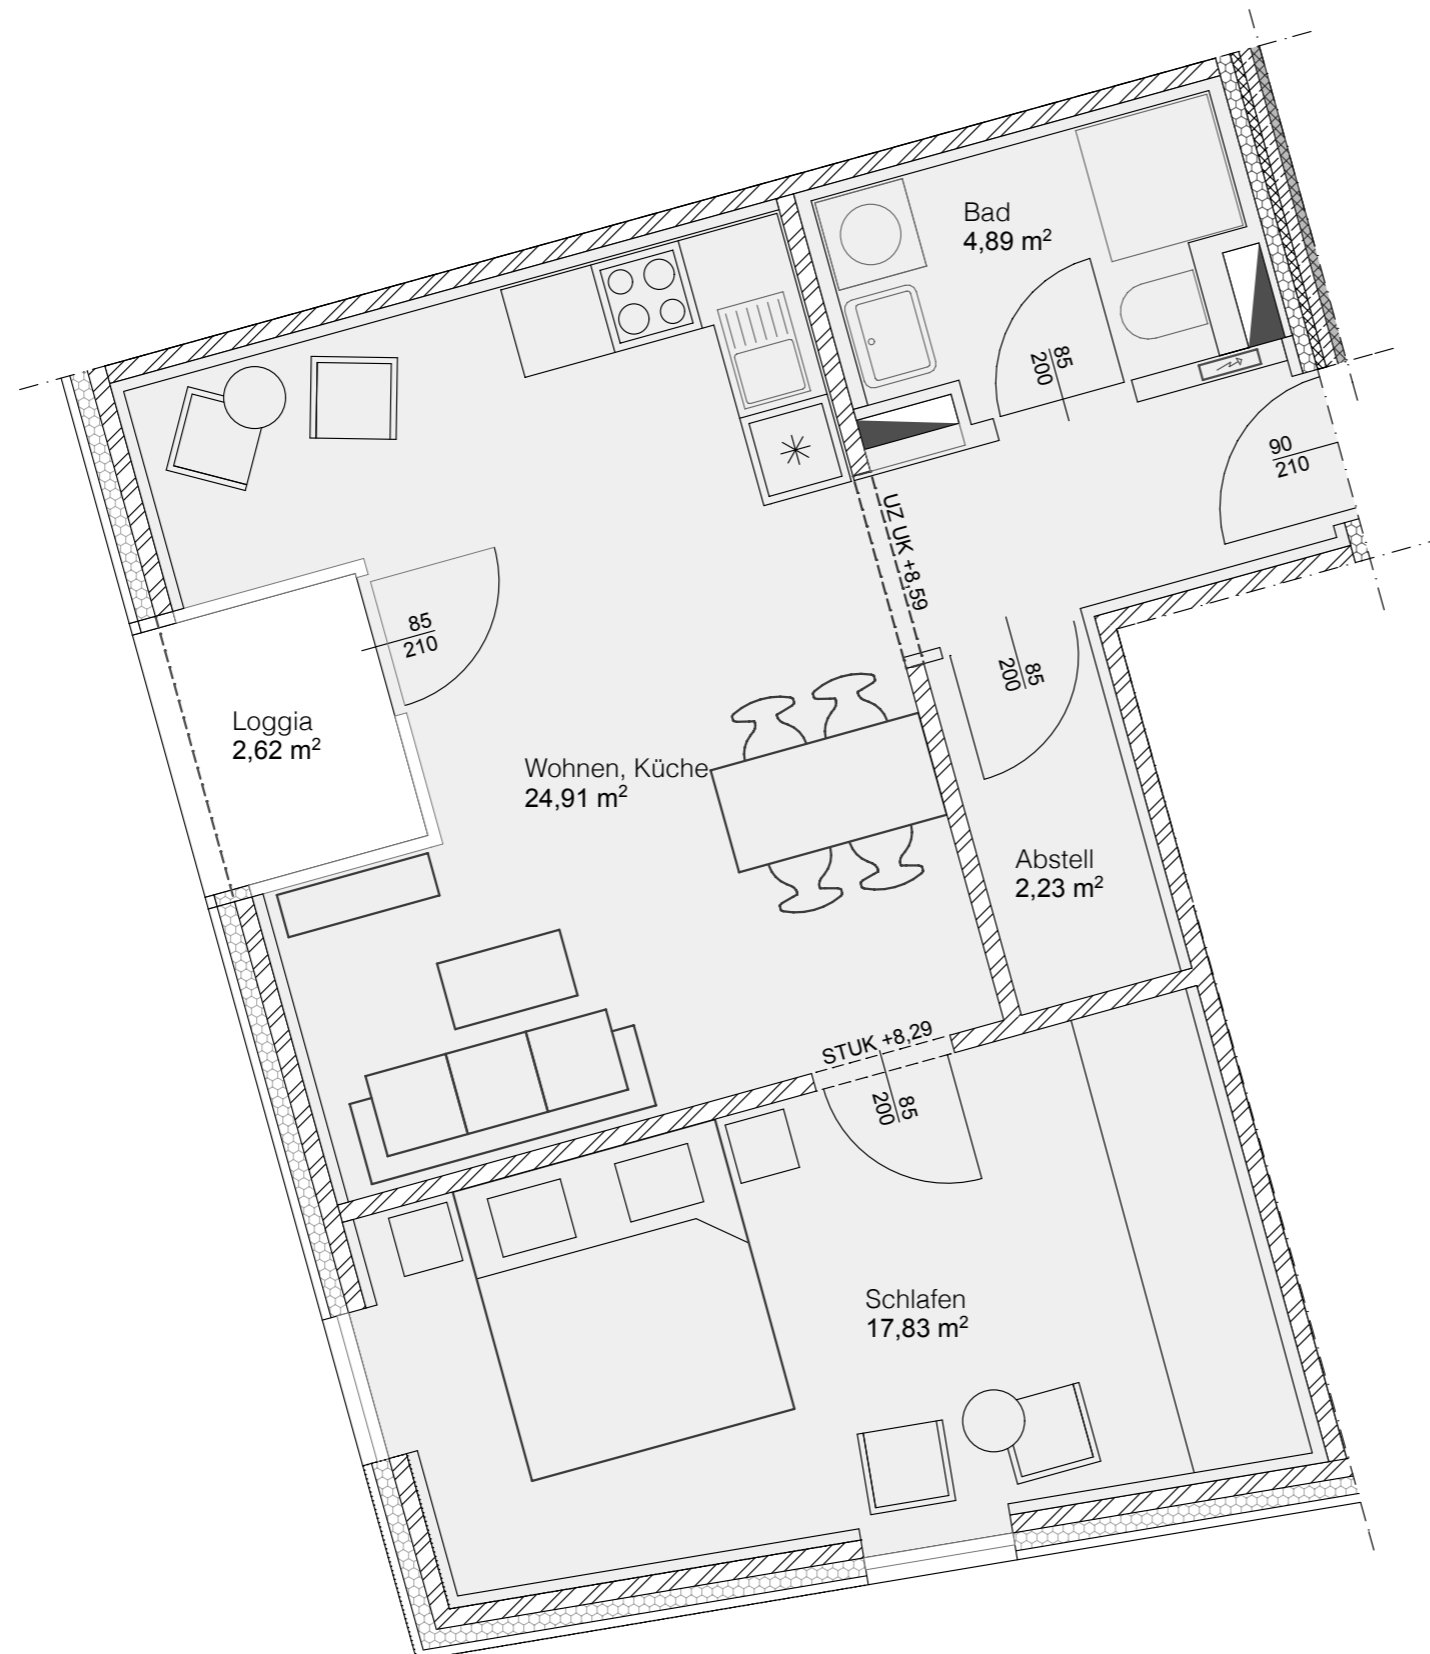

Übersicht Obergeschoss 2



Ansicht SW

FE Immobilien GmbH
Speckbacherstr. 1
6380 St. Johann i. T.