
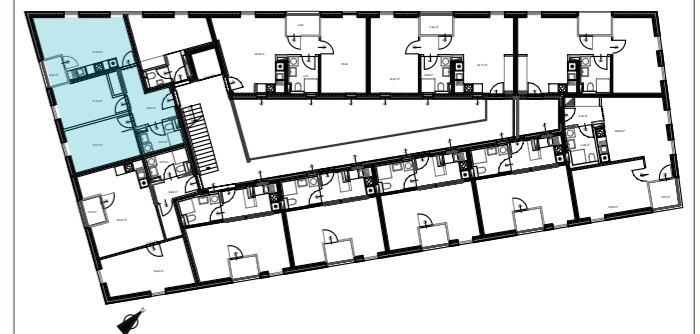


# Wohnen im Posthof

## Wohnung W1 Obergeschoss 1

Wohnfläche	60,37 m <sup>2</sup>
Loggia	2,62 m <sup>2</sup>
Raumhöhe	2,50 m
Abteil	3,58 m <sup>2</sup>

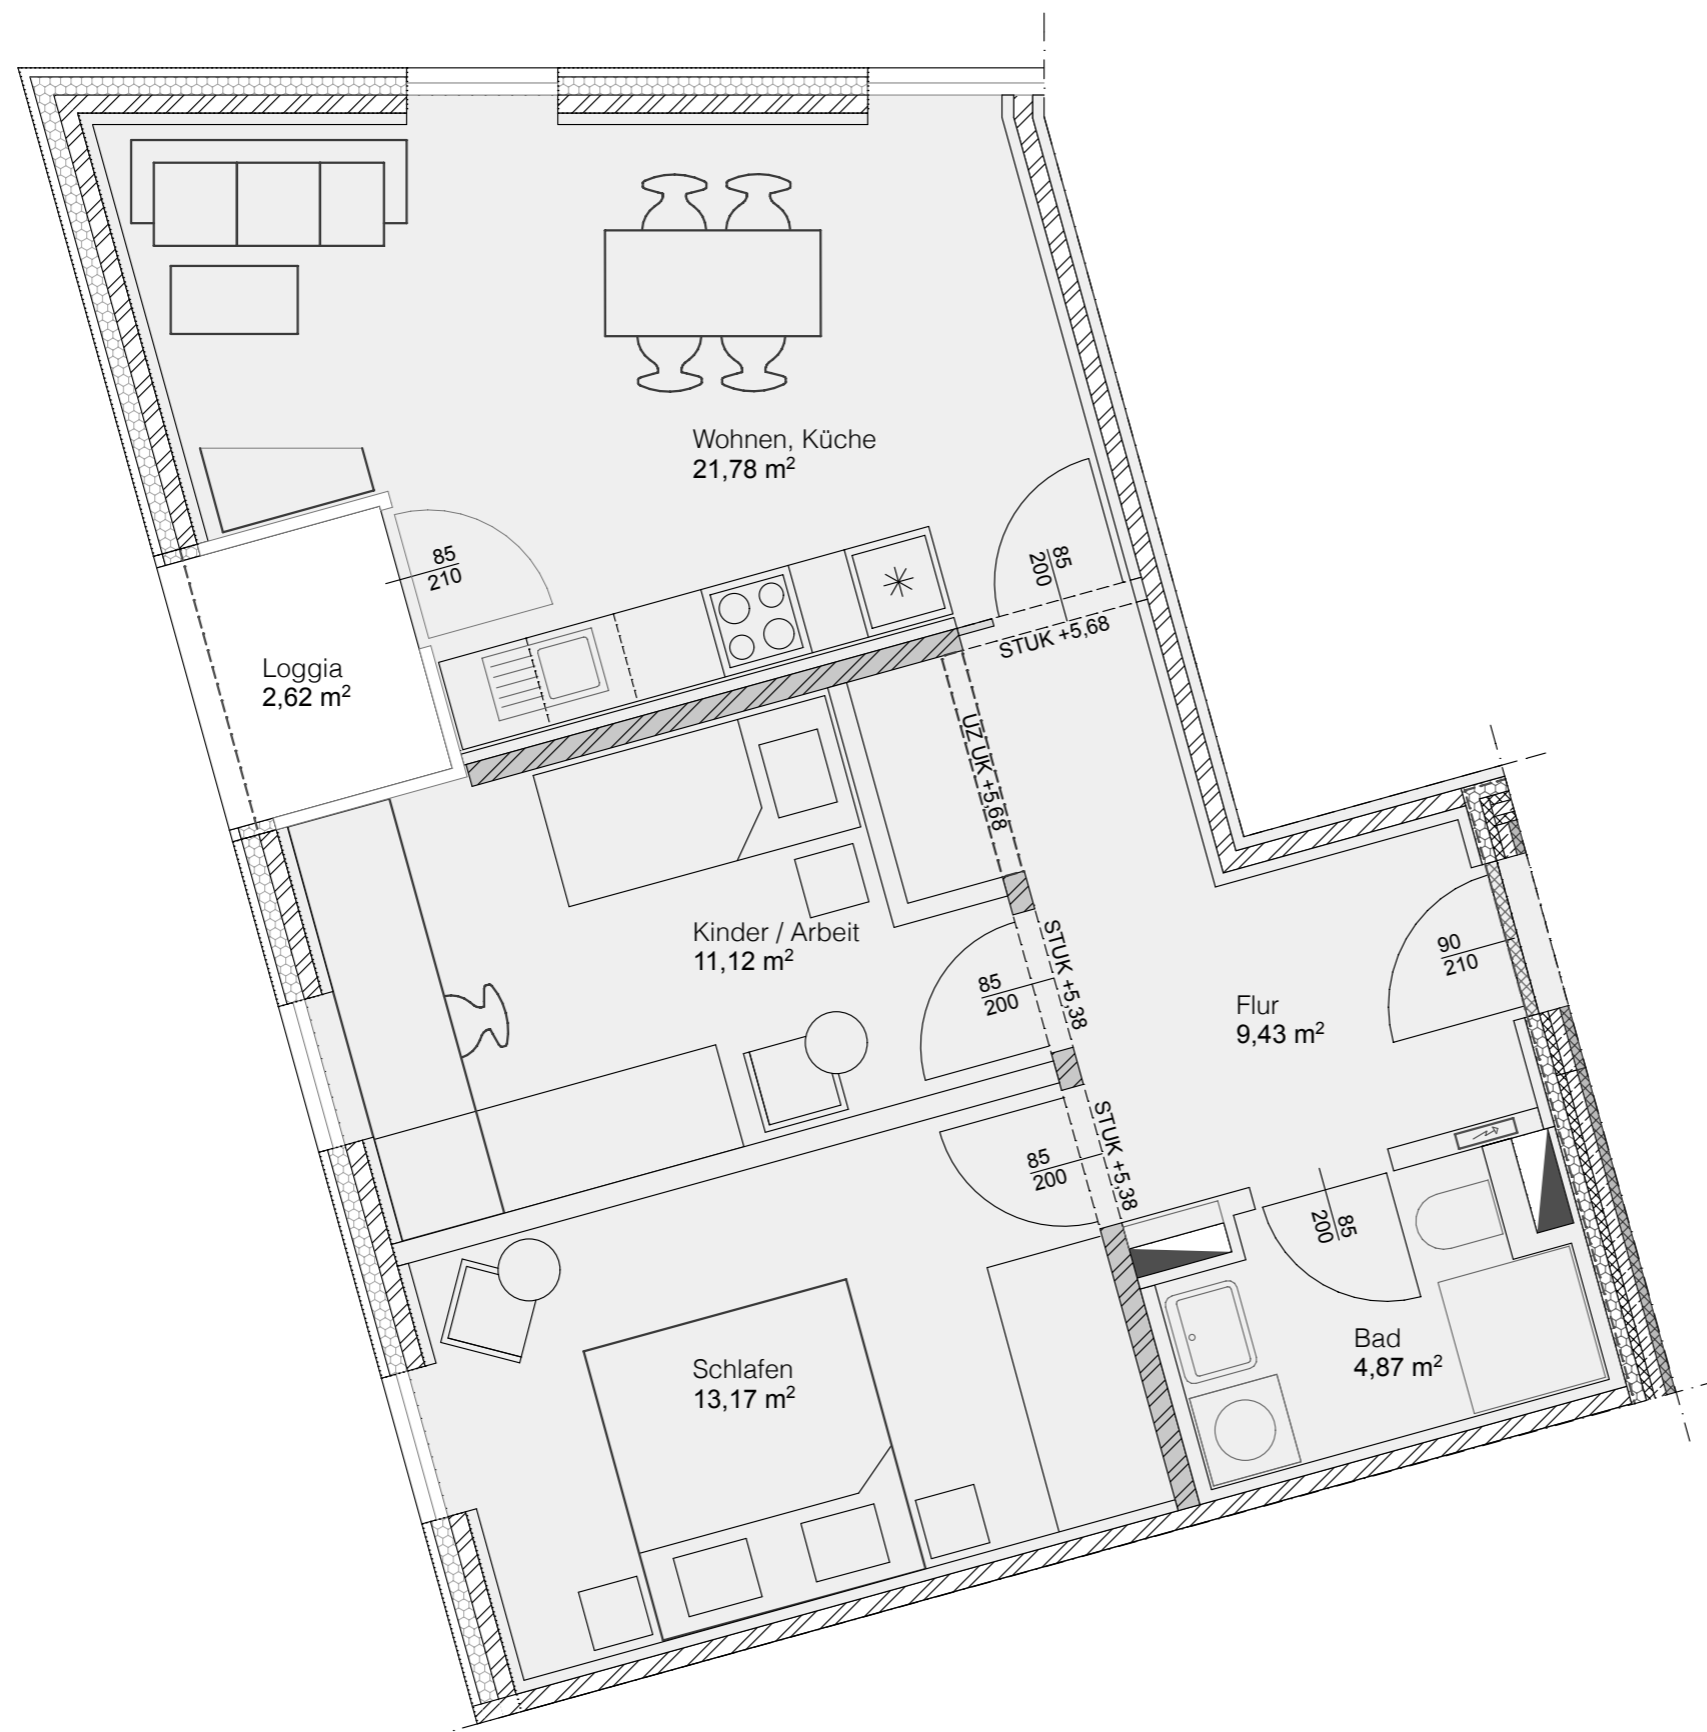

Übersicht Obergeschoss 1



Ansicht SW

FE Immobilien GmbH  
Speckbacherstr. 1  
6380 St. Johann i. T.