
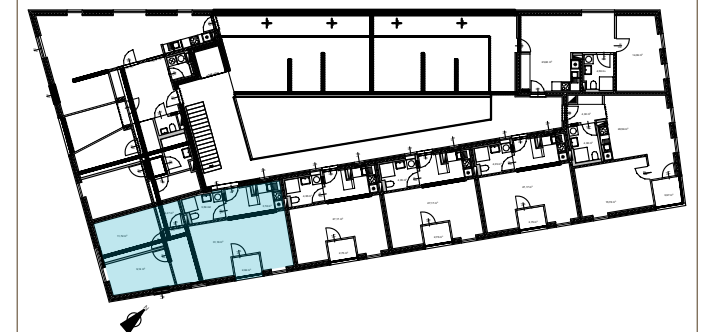


Wohnen im Posthof

Wohnung W22 Obergeschoss 3

Wohnfläche	61,84 m ²
Loggia	2,62 m ²
Raumhöhe	2,50 m
Abteil	2,65 m ²

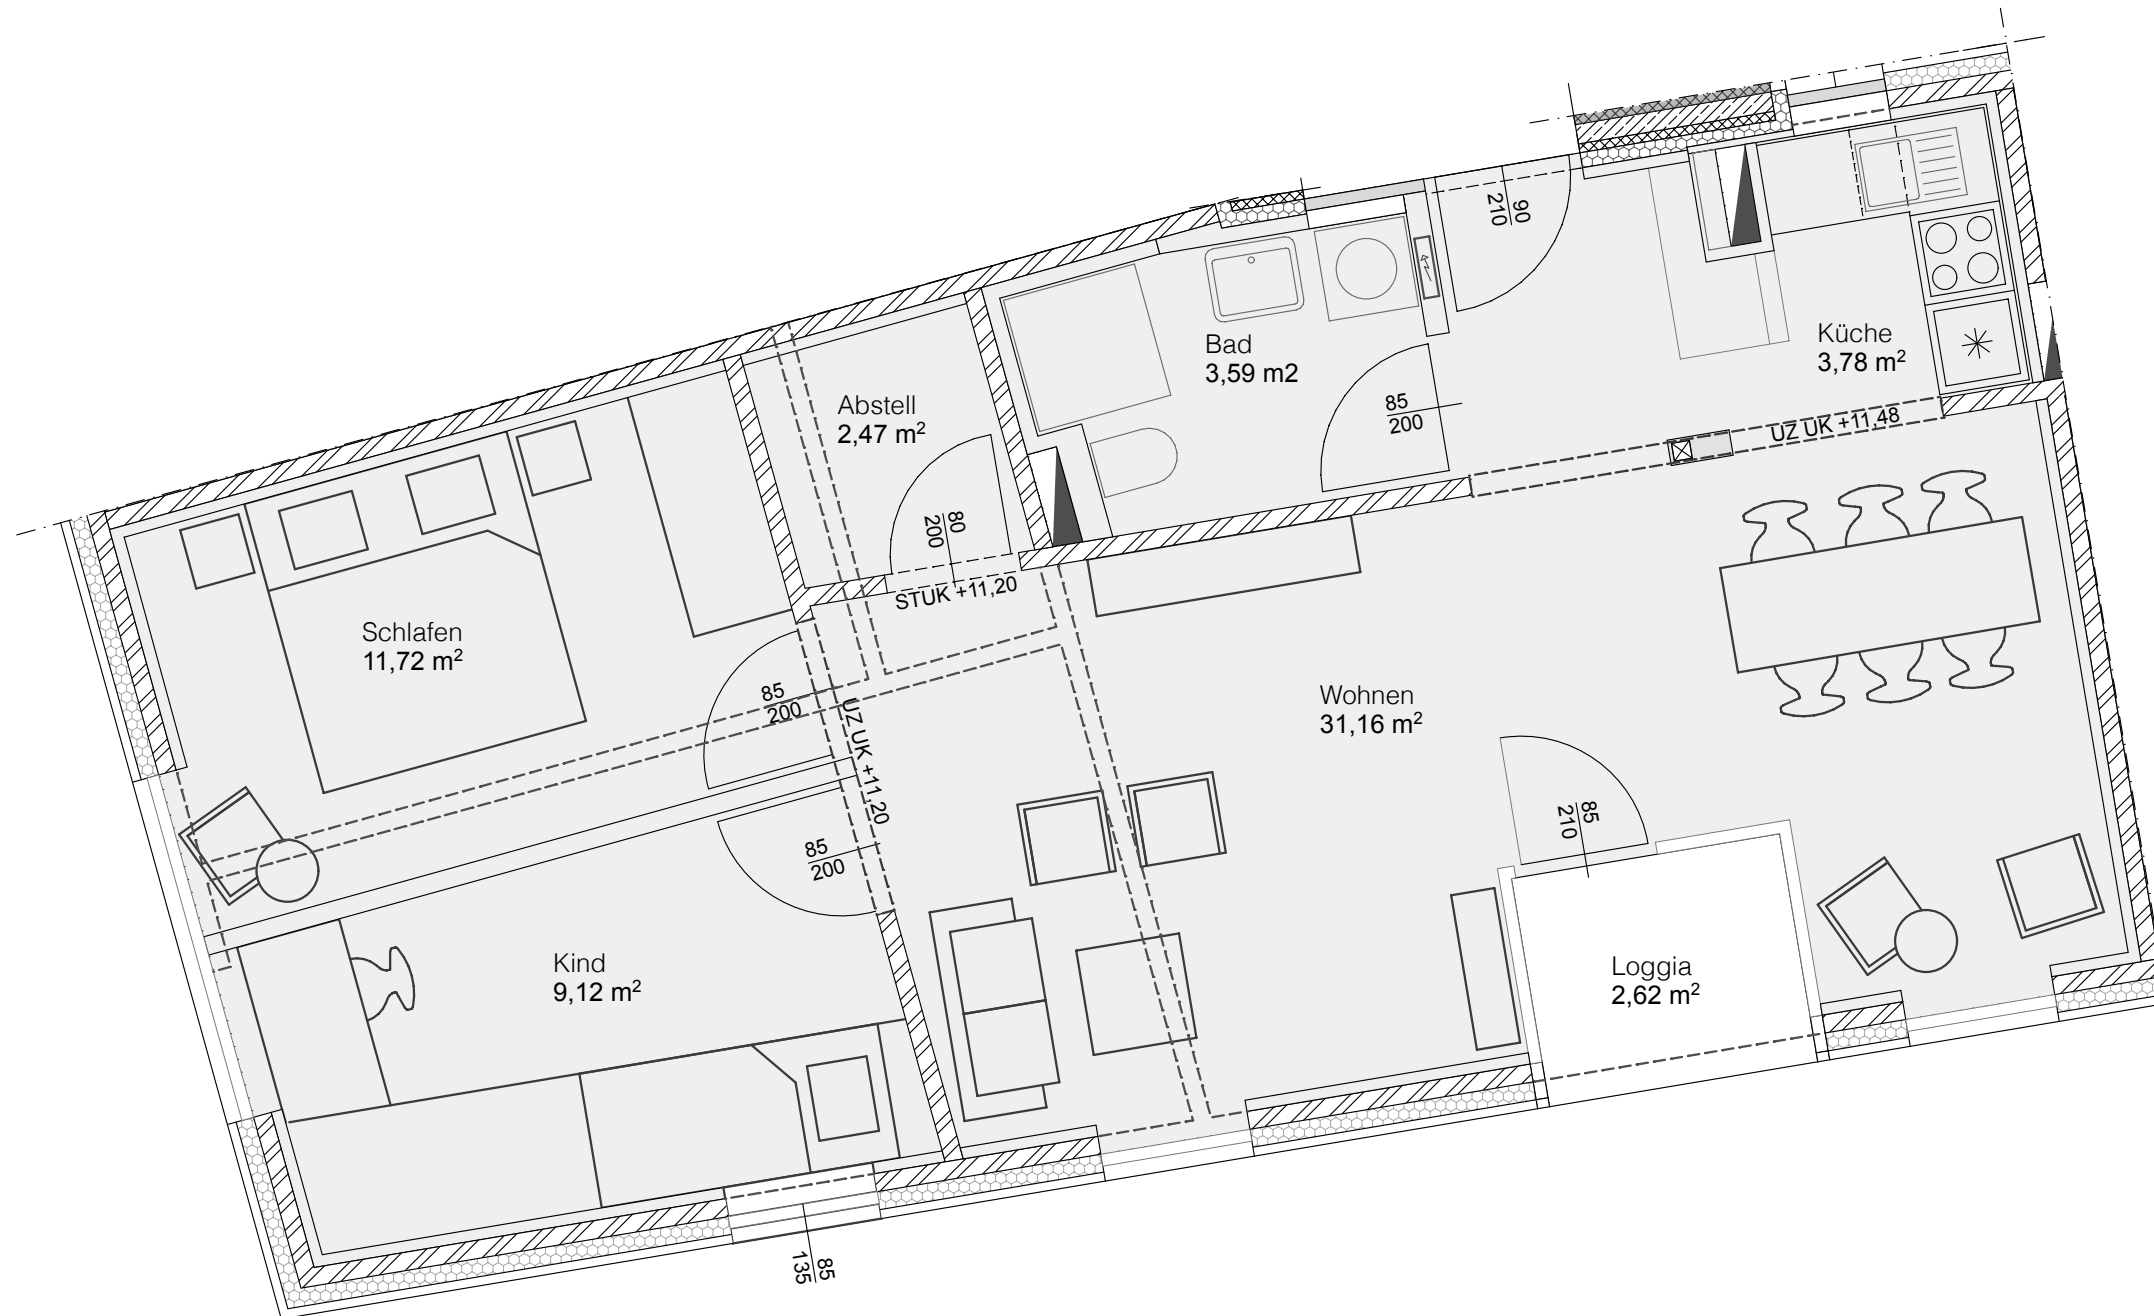

Übersicht Obergeschoss 3



Ansicht SO

FE Immobilien GmbH
Speckbacherstr. 1
6380 St. Johann i. T.