


Wohnen im Posthof

Wohnung W3 Obergeschoss 1

Wohnfläche	49,85 m ²
Loggia	2,62 m ²
Raumhöhe	2,50 m
Abteil	2,93 m ²

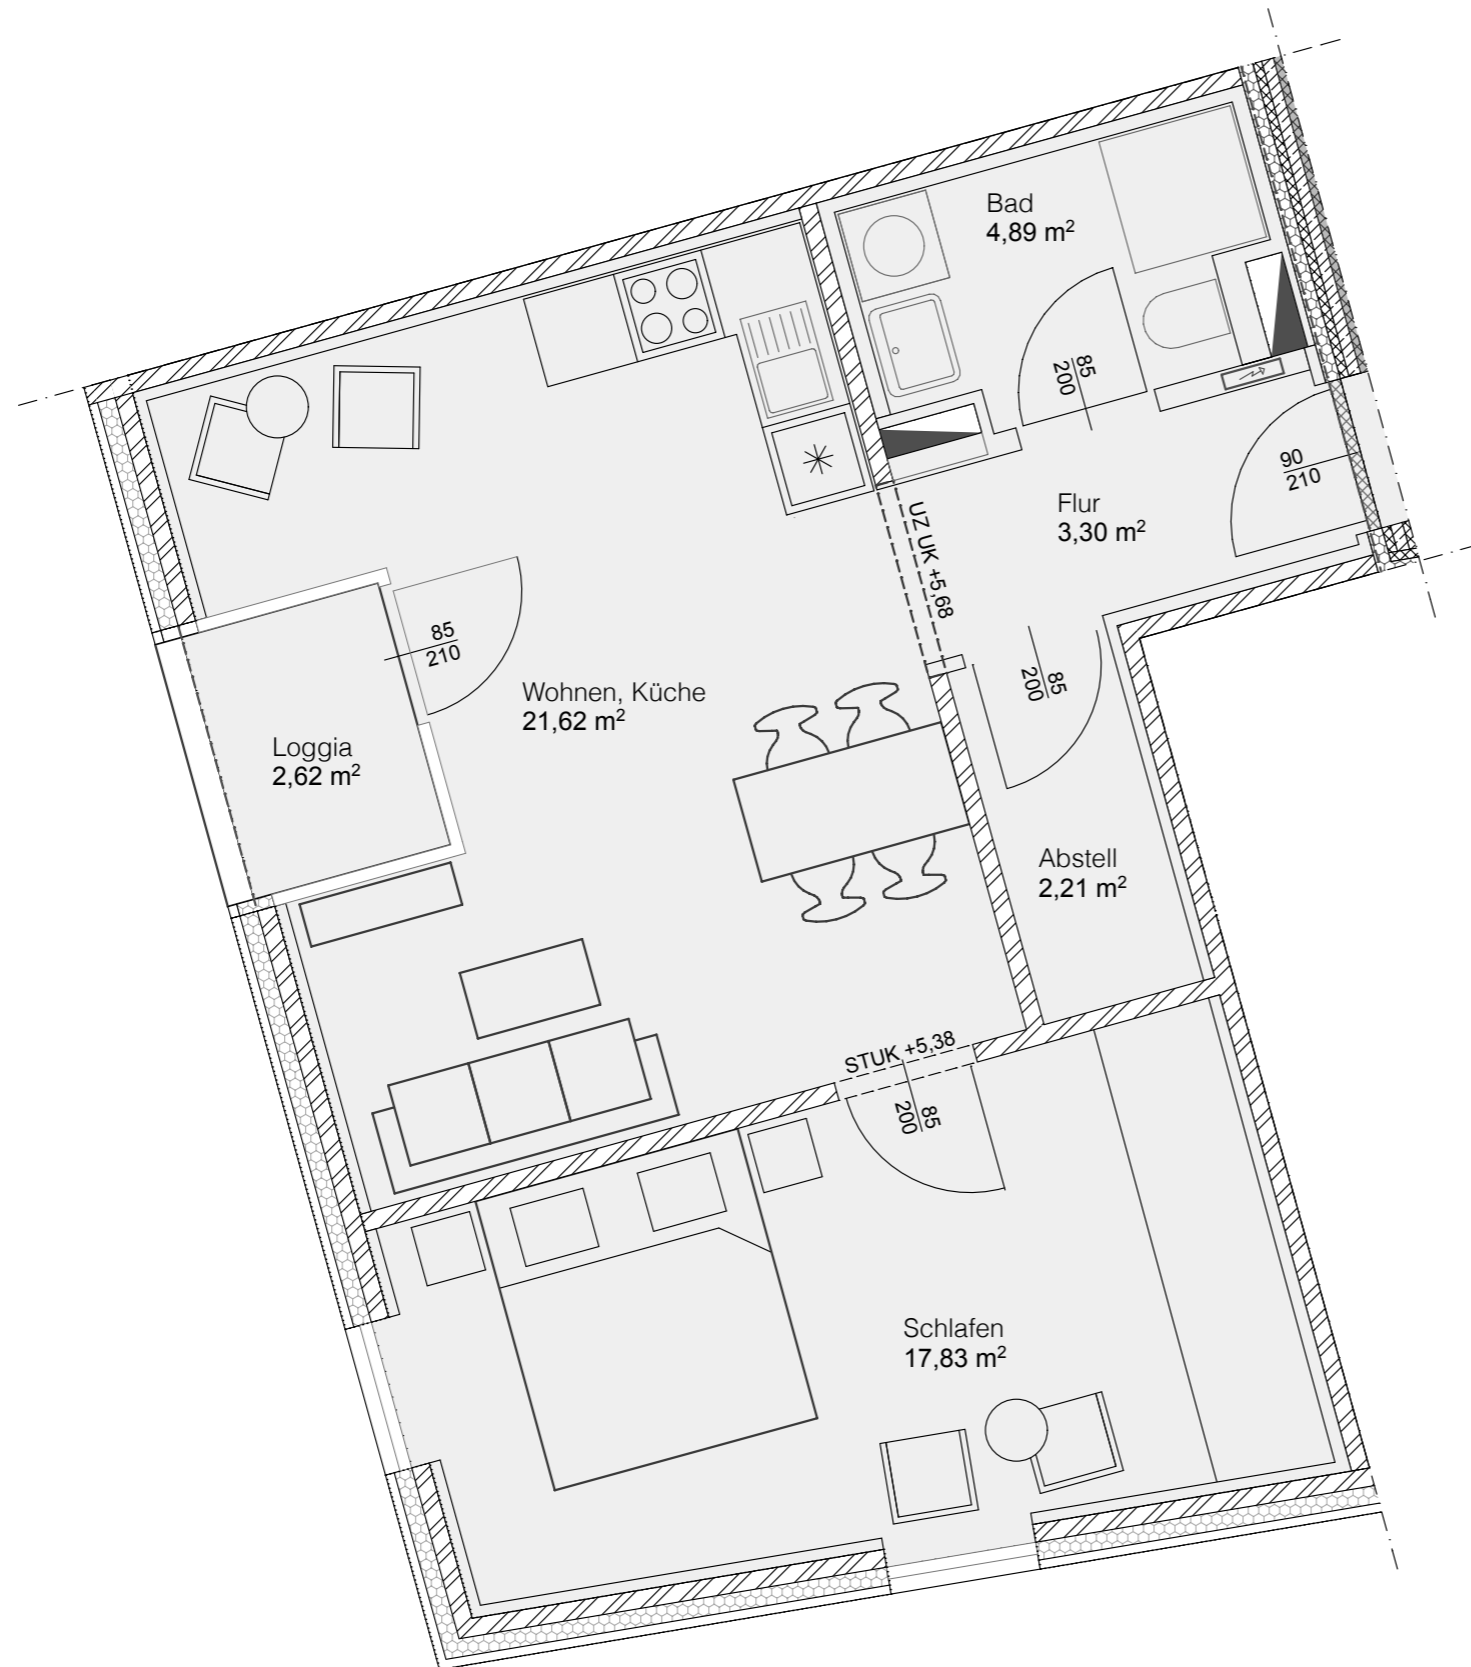

Übersicht Obergeschoss 1



Ansicht SW

FE Immobilien GmbH
Speckbacherstr. 1
6380 St. Johann i. T.